



Planimetria di Progetto
Scala 1:200




Sezione A-A
Scala 1:100

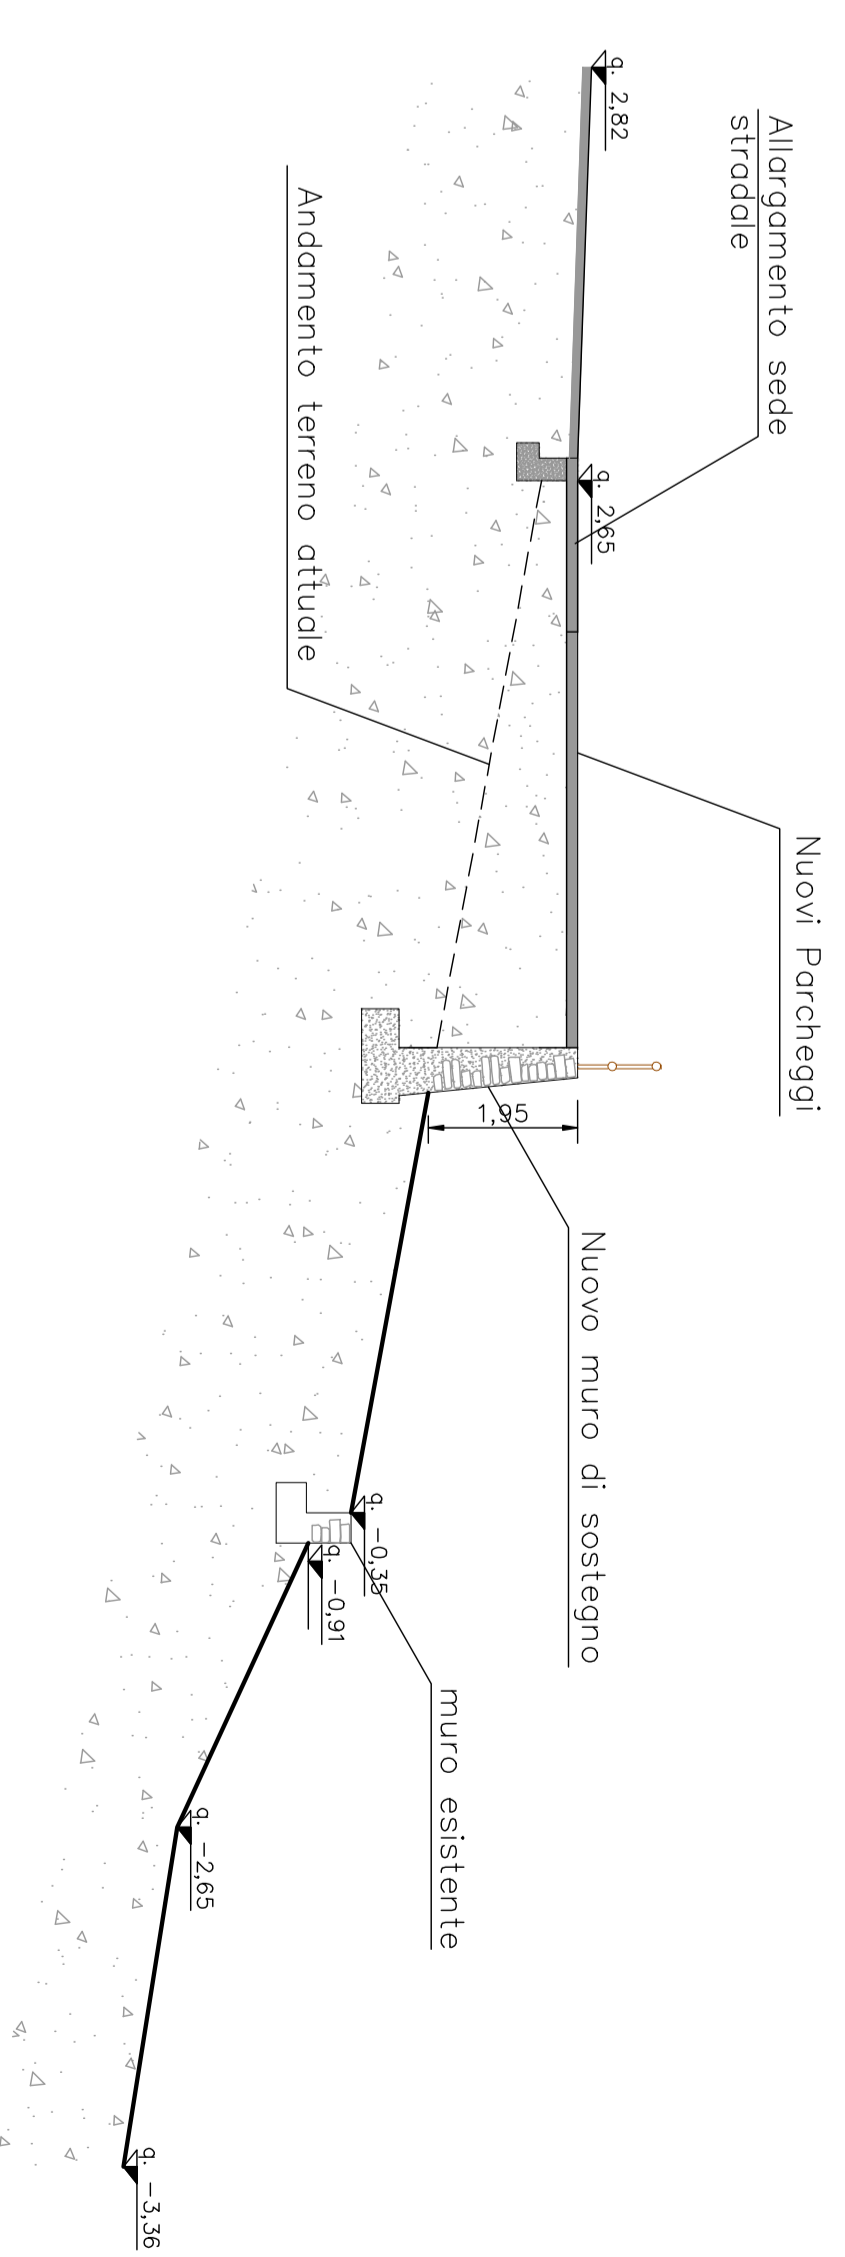


Sezione B-B
Scala 1:100

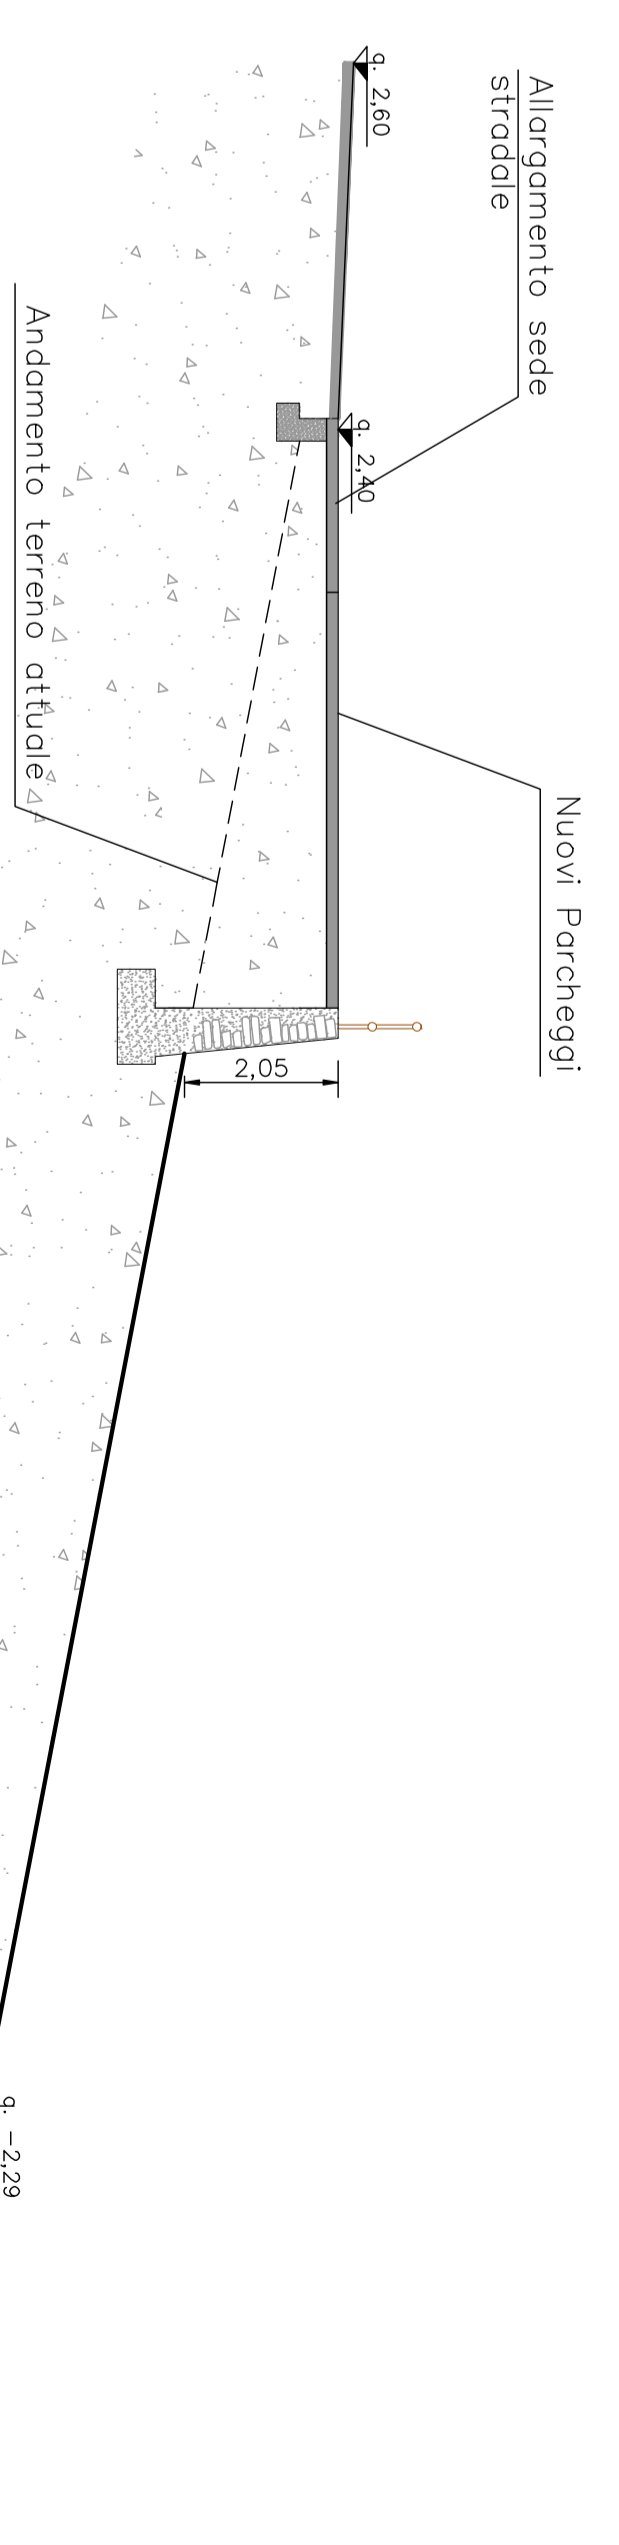


Sezione C-C
Scala 1:100

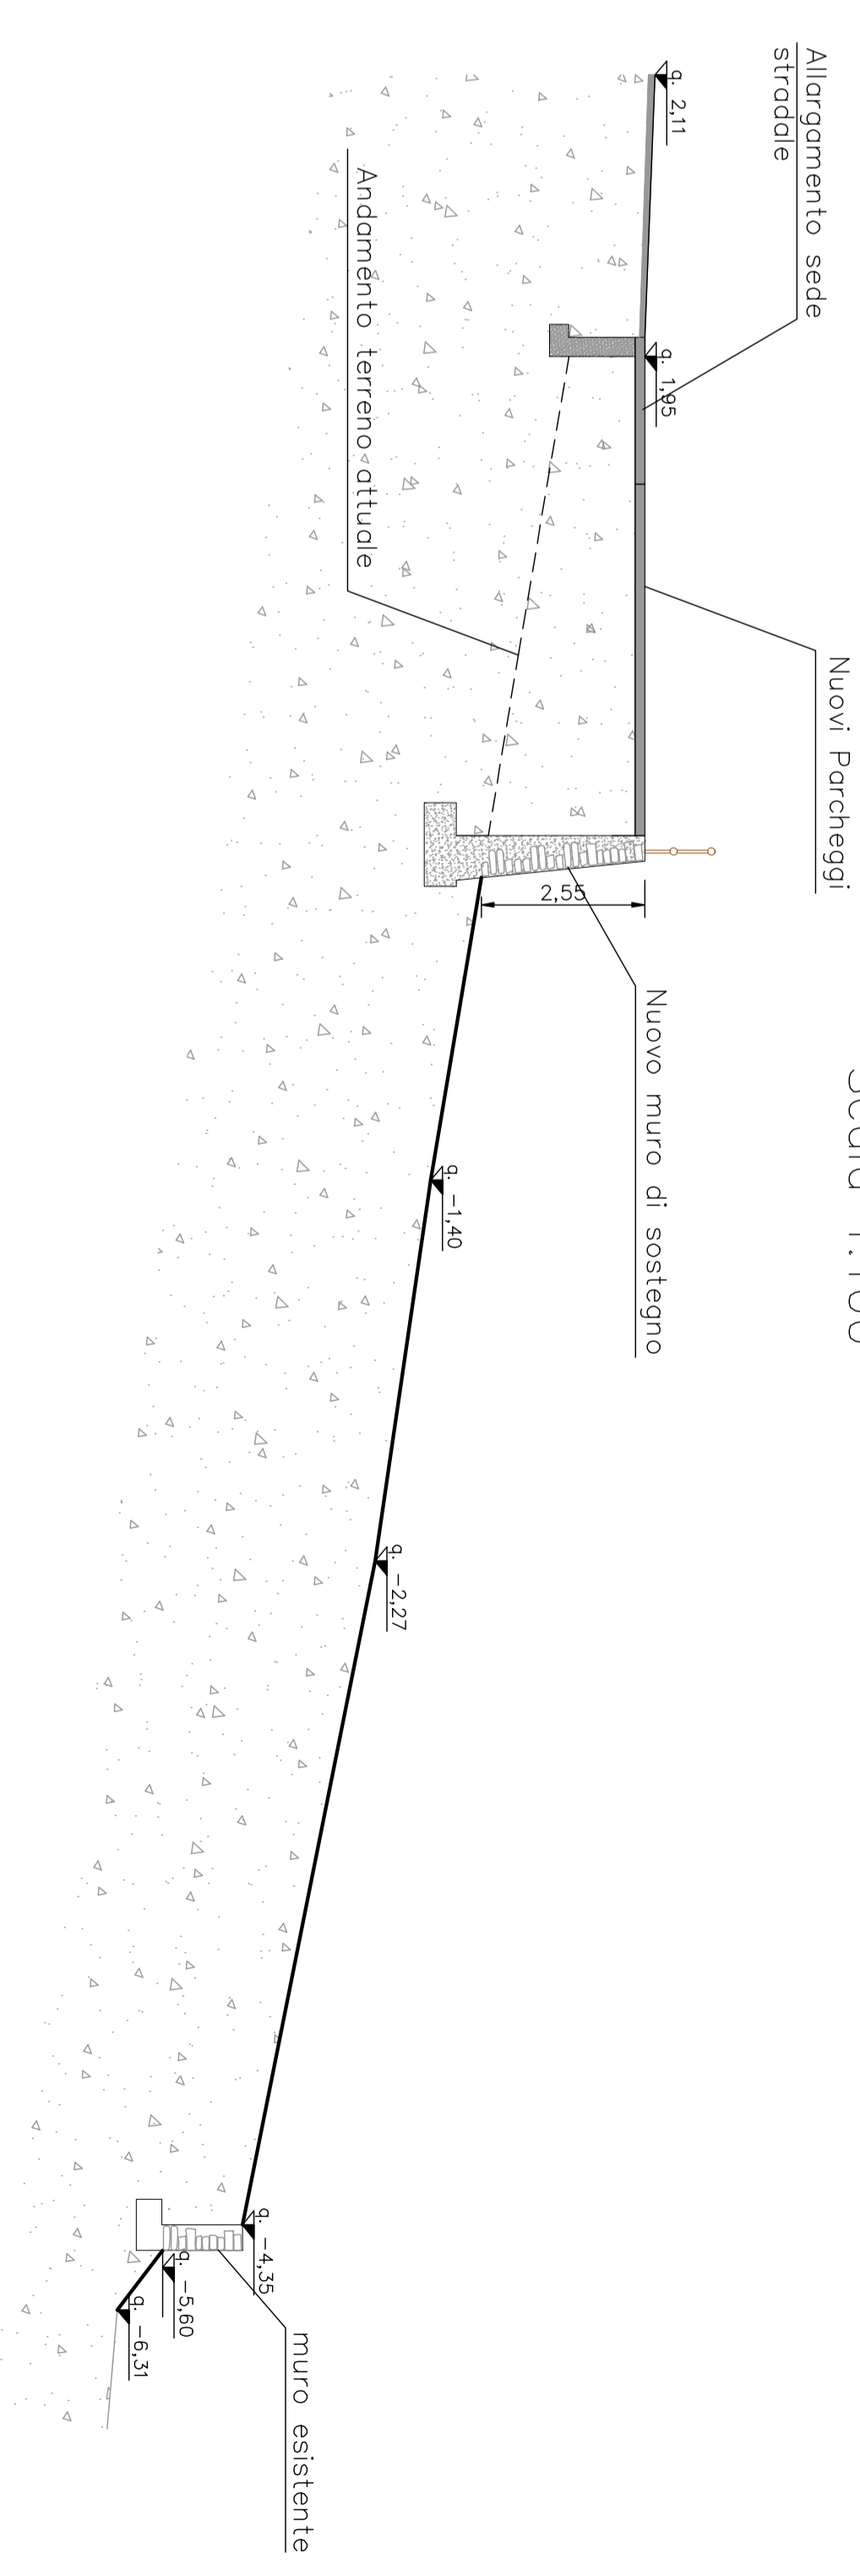

COMUNE DI EDOLO  **PROVINCIA DI BRESCIA**
FORMAZIONE NUOVO PARCHEGGIO IN FRAZIONE VICO
PROGETTO PRELIMINARE
OGGETTO: PLANIMETRIA DI PROGETTO E SEZIONI DI PROGETTO.

Il progettista: **GARI geom. LORENZO**
 STUDIO TECNICO - Via G. Sassi n. 22 25048 BODOLO (BS)
 Tel. 0304711661 - Cell. 3382977428 - Email studio@studiogari.it

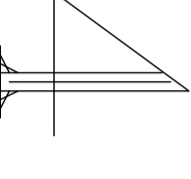Titolo: 
 Data: 