


PLANIMETRIA DI PROGETTO

posti auto: 21 + 15

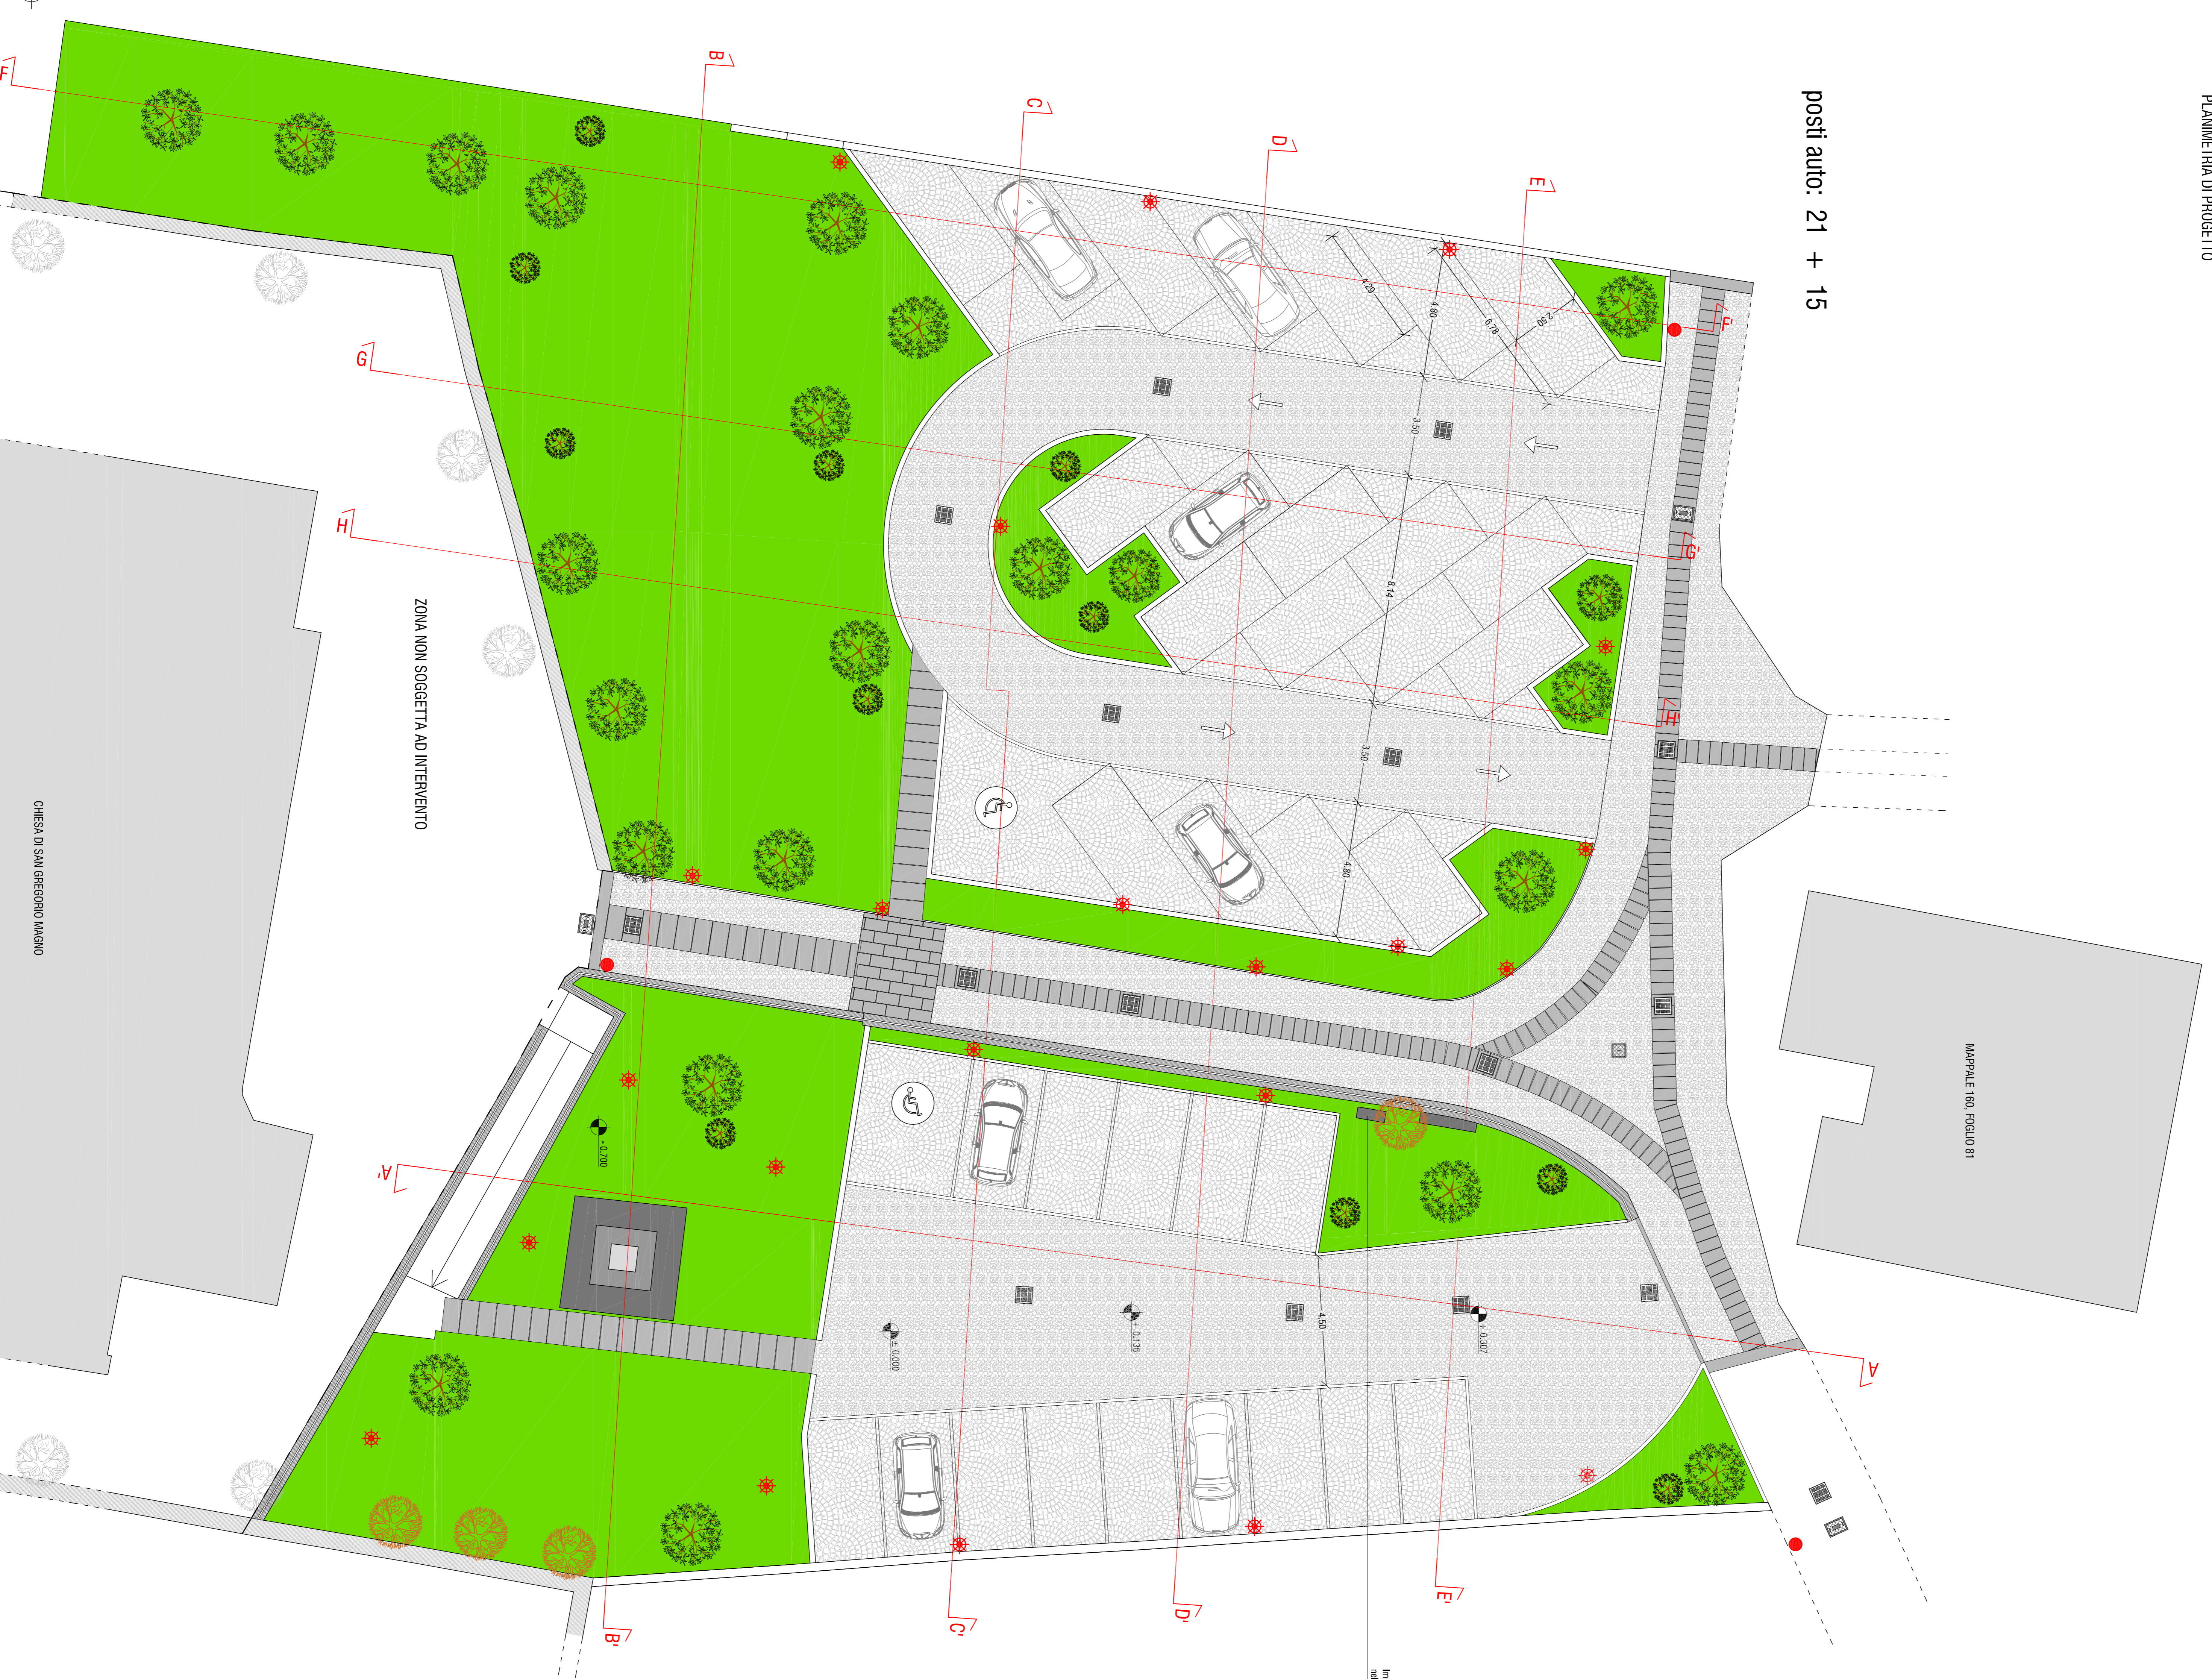

Mappele con sezione, superficie massima
 MAPPAL E 160, FOGGIO 81

- LEGENDA**
- pavimentazione in lastre di lava
 - pavimentazione in sistemi di pietre
 - pavimentazione in lastre di granito
 - sistemazione a verde
 - candidatura preferenziale turistica
 - alberi isolati
 - alberi di nuova piantumazione
 - pignoli, 400x500 mm, per recinti sopra superfici
 - collottola, 350x500 mm, per asfalto
 - collottola, 750x500 mm, per asfalto bituminoso
 - zona non soggetta ad intervento
 - parti non sotto progetto autorizzatorio

riccardo arzaroli architetto

Viale Dante II, 45 25046 Eddola (BS)
 dove ogni lavoro del Province Strada 6, 2502

COMUNE DI EDDOLA
 Lino Mazzini, 1
 25046 - Eddola (BS)

PROGETTO
 GENIUNO-ESCUITIVO
 Planimetria di progetto

TITOLO
 Progetto di 2 parcheggi nel
 nucleo storico di Cambrando

SCALE
 DATA
 TEMPO

1:100
 Ottobre 2012